




## PLANO DE LA EXPOSICIÓN COMERCIAL\*

El diseño de la Exposición, así como la ubicación de los stands, han sido establecidos para maximizar la visibilidad de los expositores.

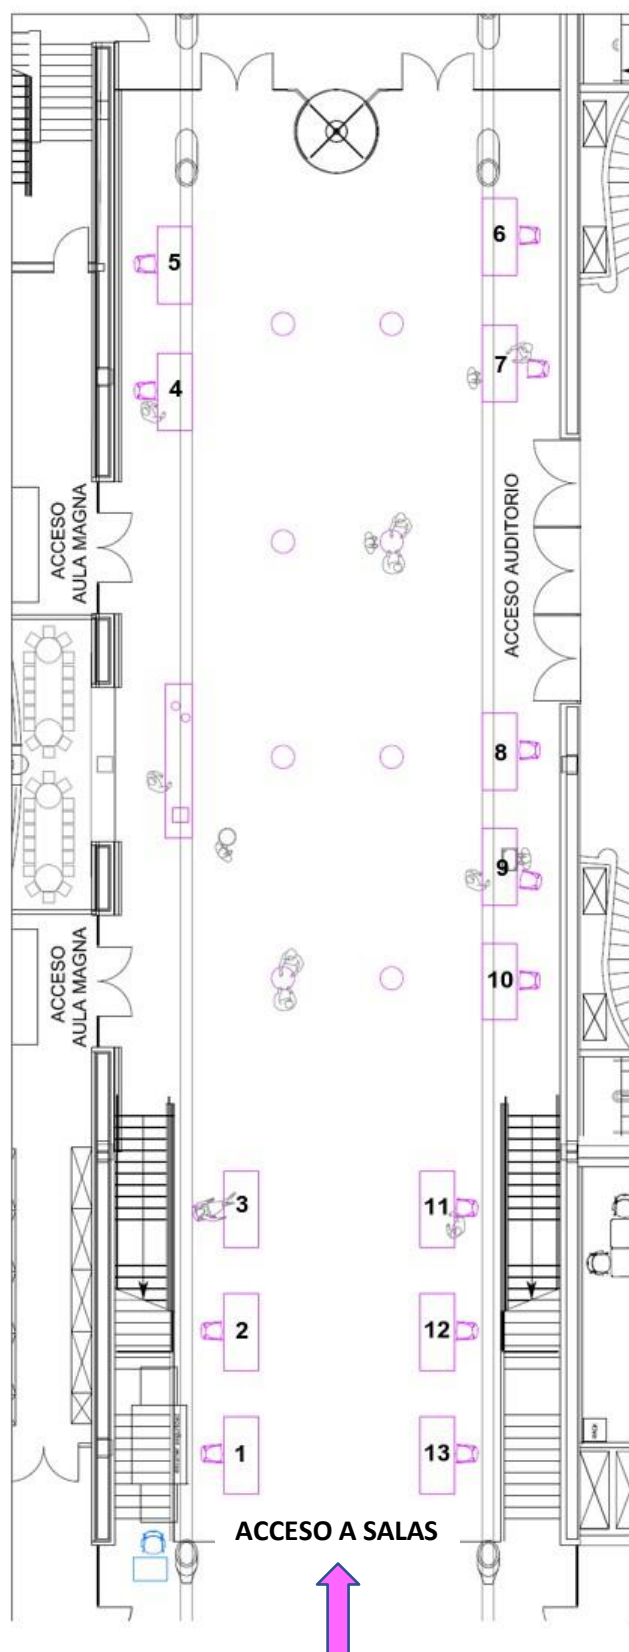

*\*Plano preliminar sujeto a cambios*